


計画平面図

S=1:1,000

大河津分水路山地部掘削その1 1他工事

LN.0.76+4.6(4RINO.14)

LN.0.74+61.1(4RINO.9)

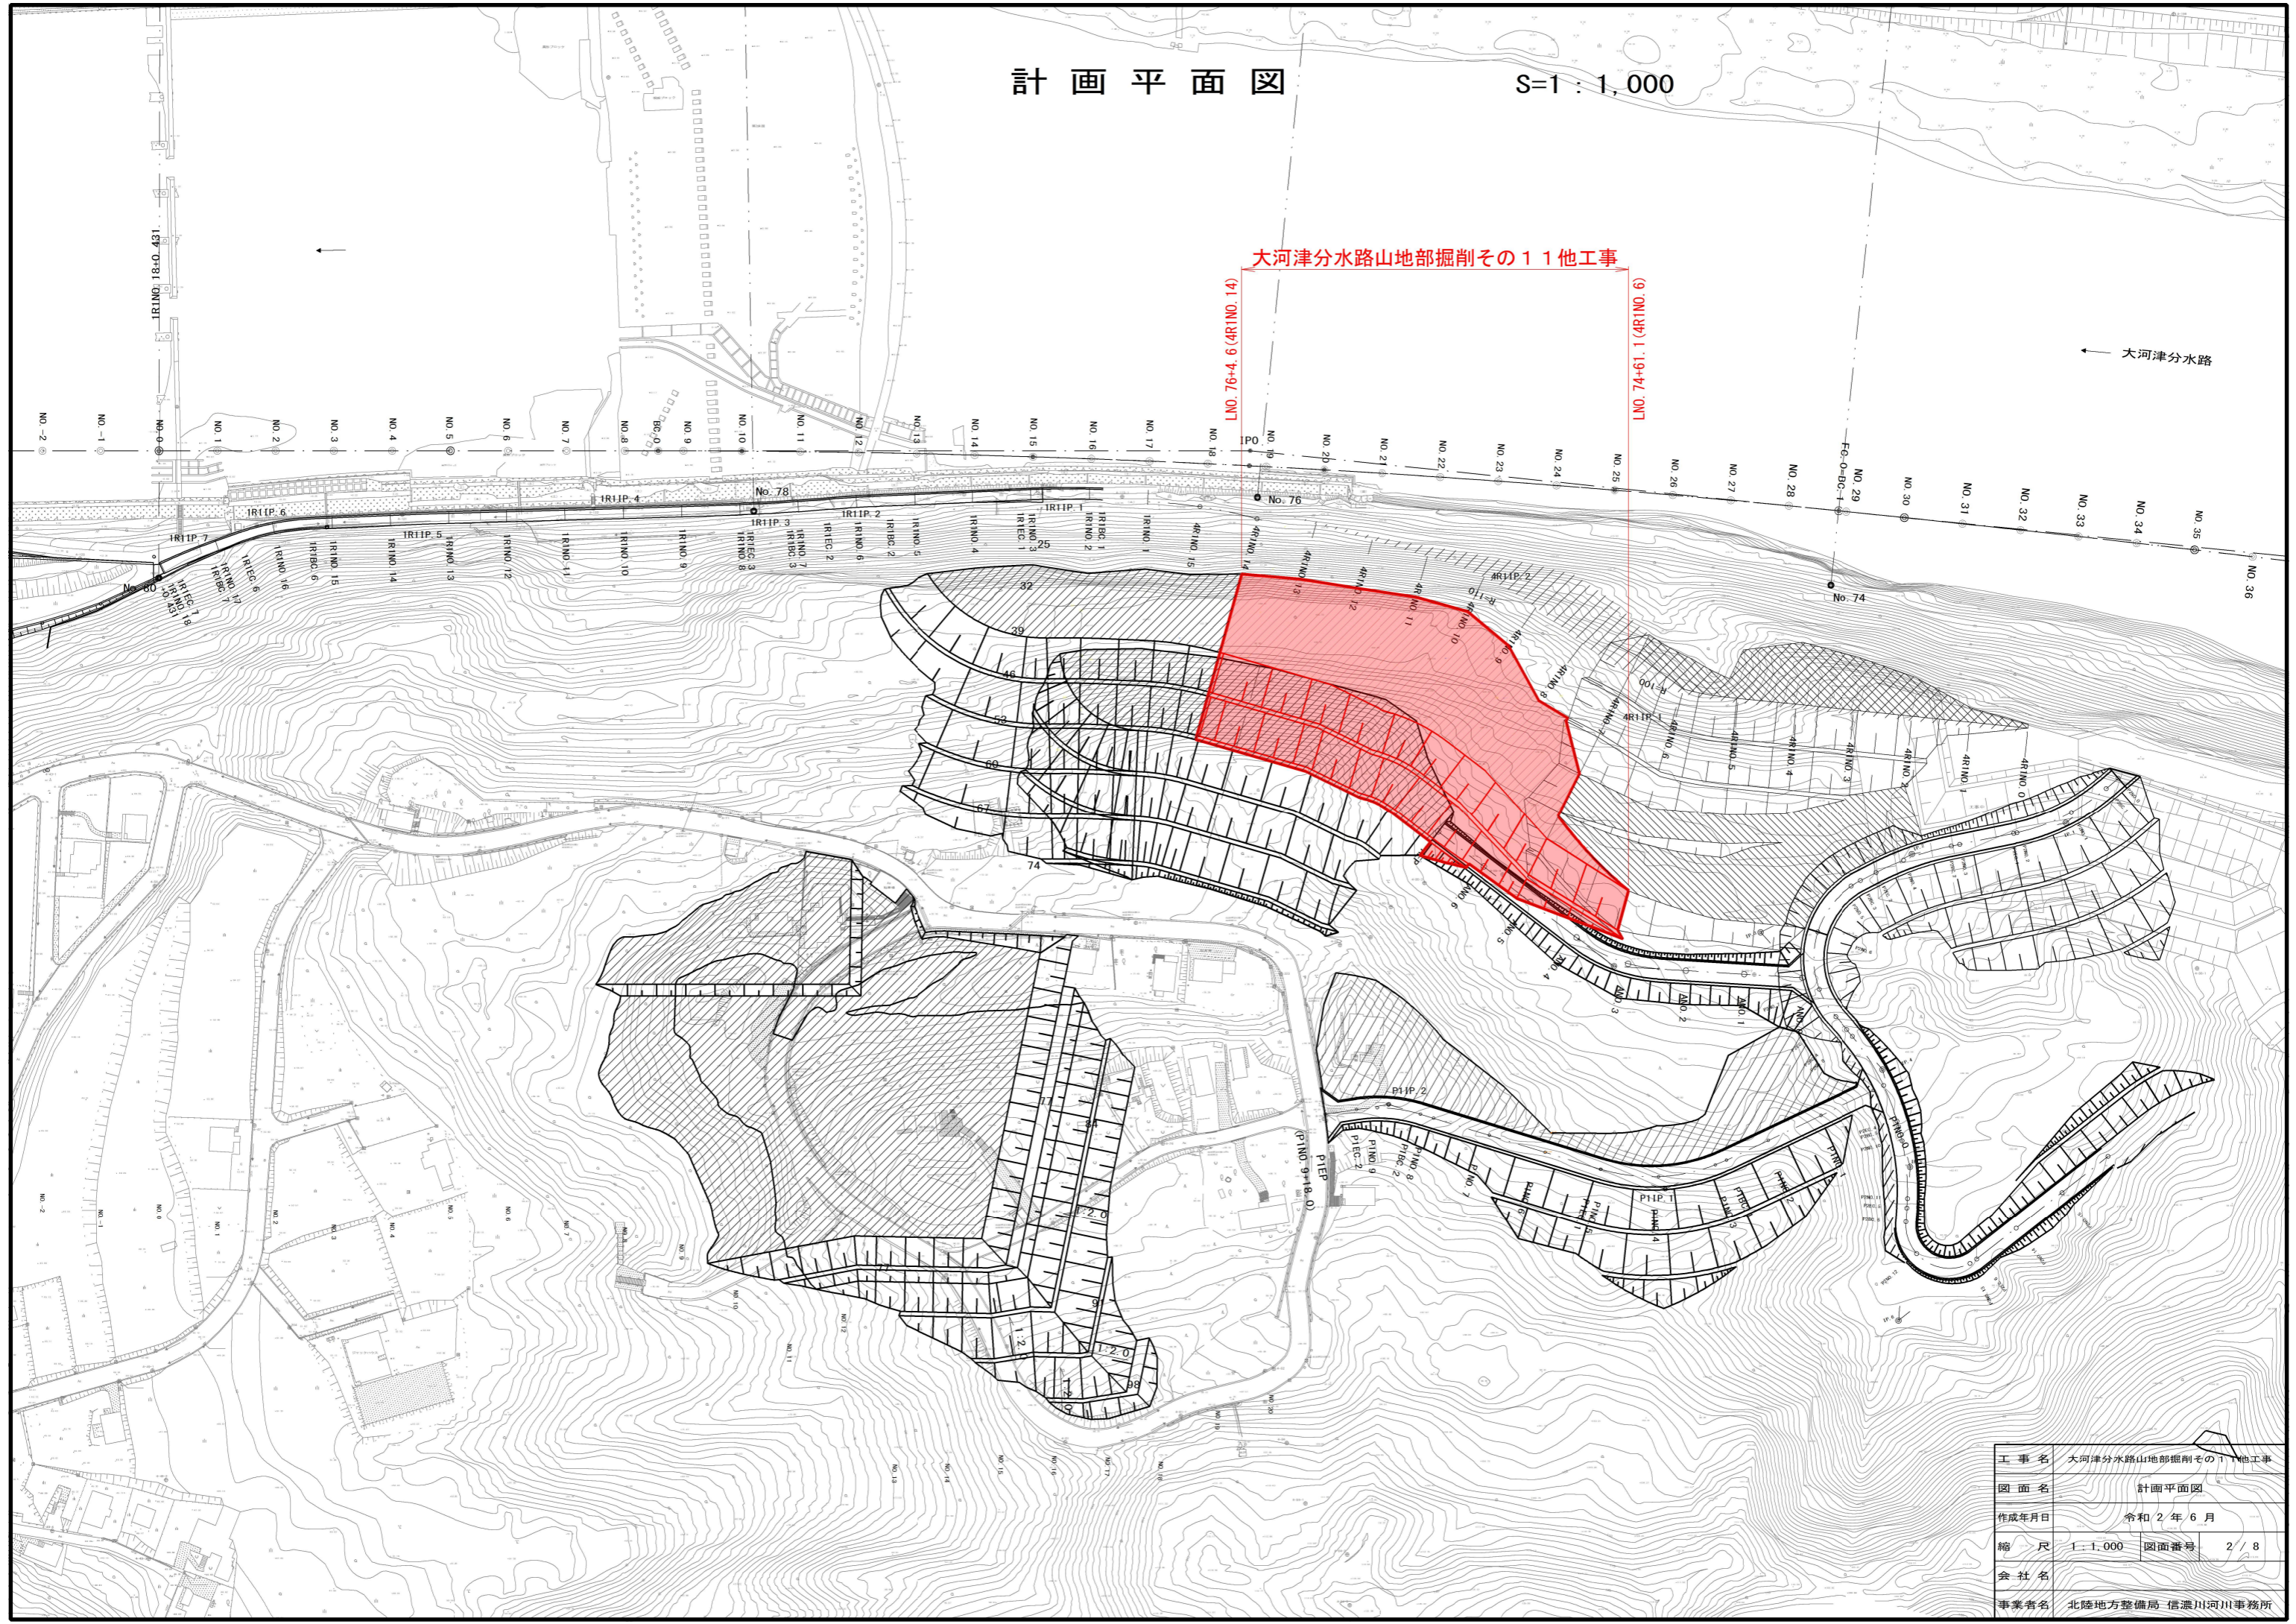

工事名	大河津分水路山地部掘削その1 1他工事		
図面名	計画平面図		
作成年月日	令和2年6月		
縮尺	1:1,000	図面番号	2/8
会社名	北陸地方整備局 信濃川河川事務所		
事業者名	北陸地方整備局 信濃川河川事務所		