


# 計画平面図

S=1:1000

大河津分水路山地部掘削その9工事

← 大河津分水路

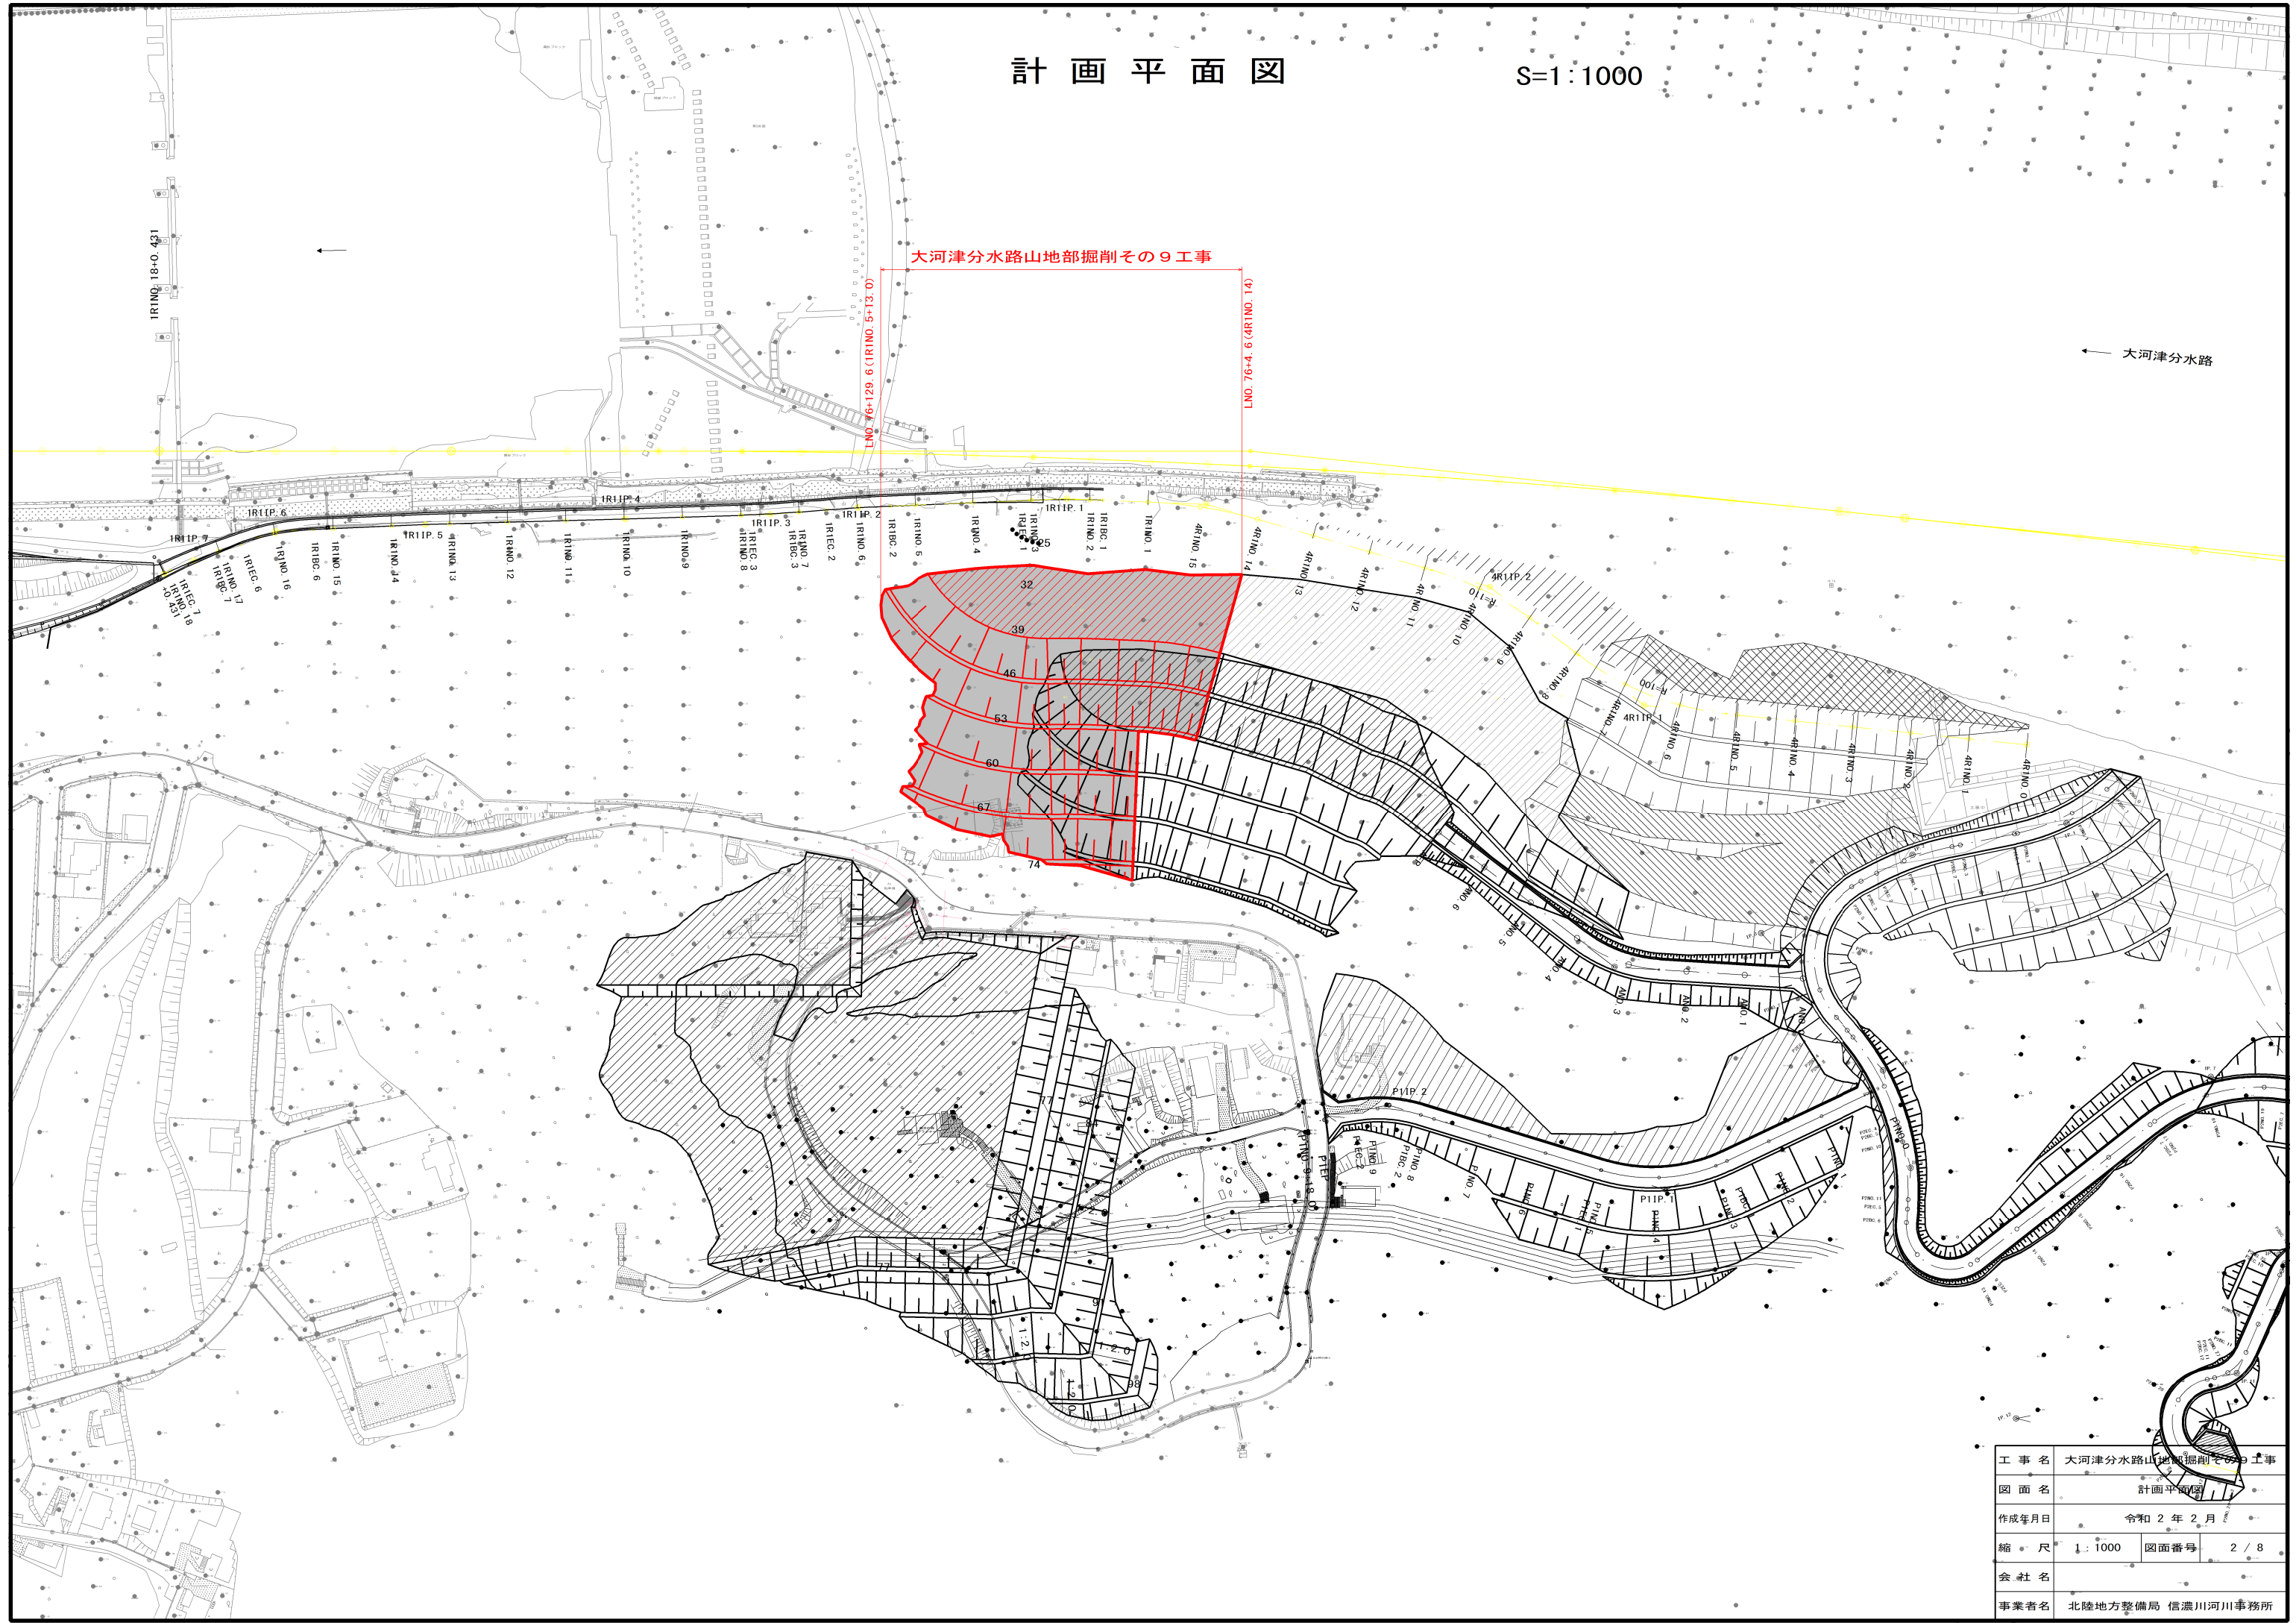

工事名	大河津分水路山地部掘削その9工事		
図面名	計画平面図		
作成年月日	令和2年2月		
縮尺	1:1000	図面番号	2 / 8
会社名			
事業者名	北陸地方整備局 信濃川河川事務所		