


# 山地部掘削標準横断図

S=1 : 250

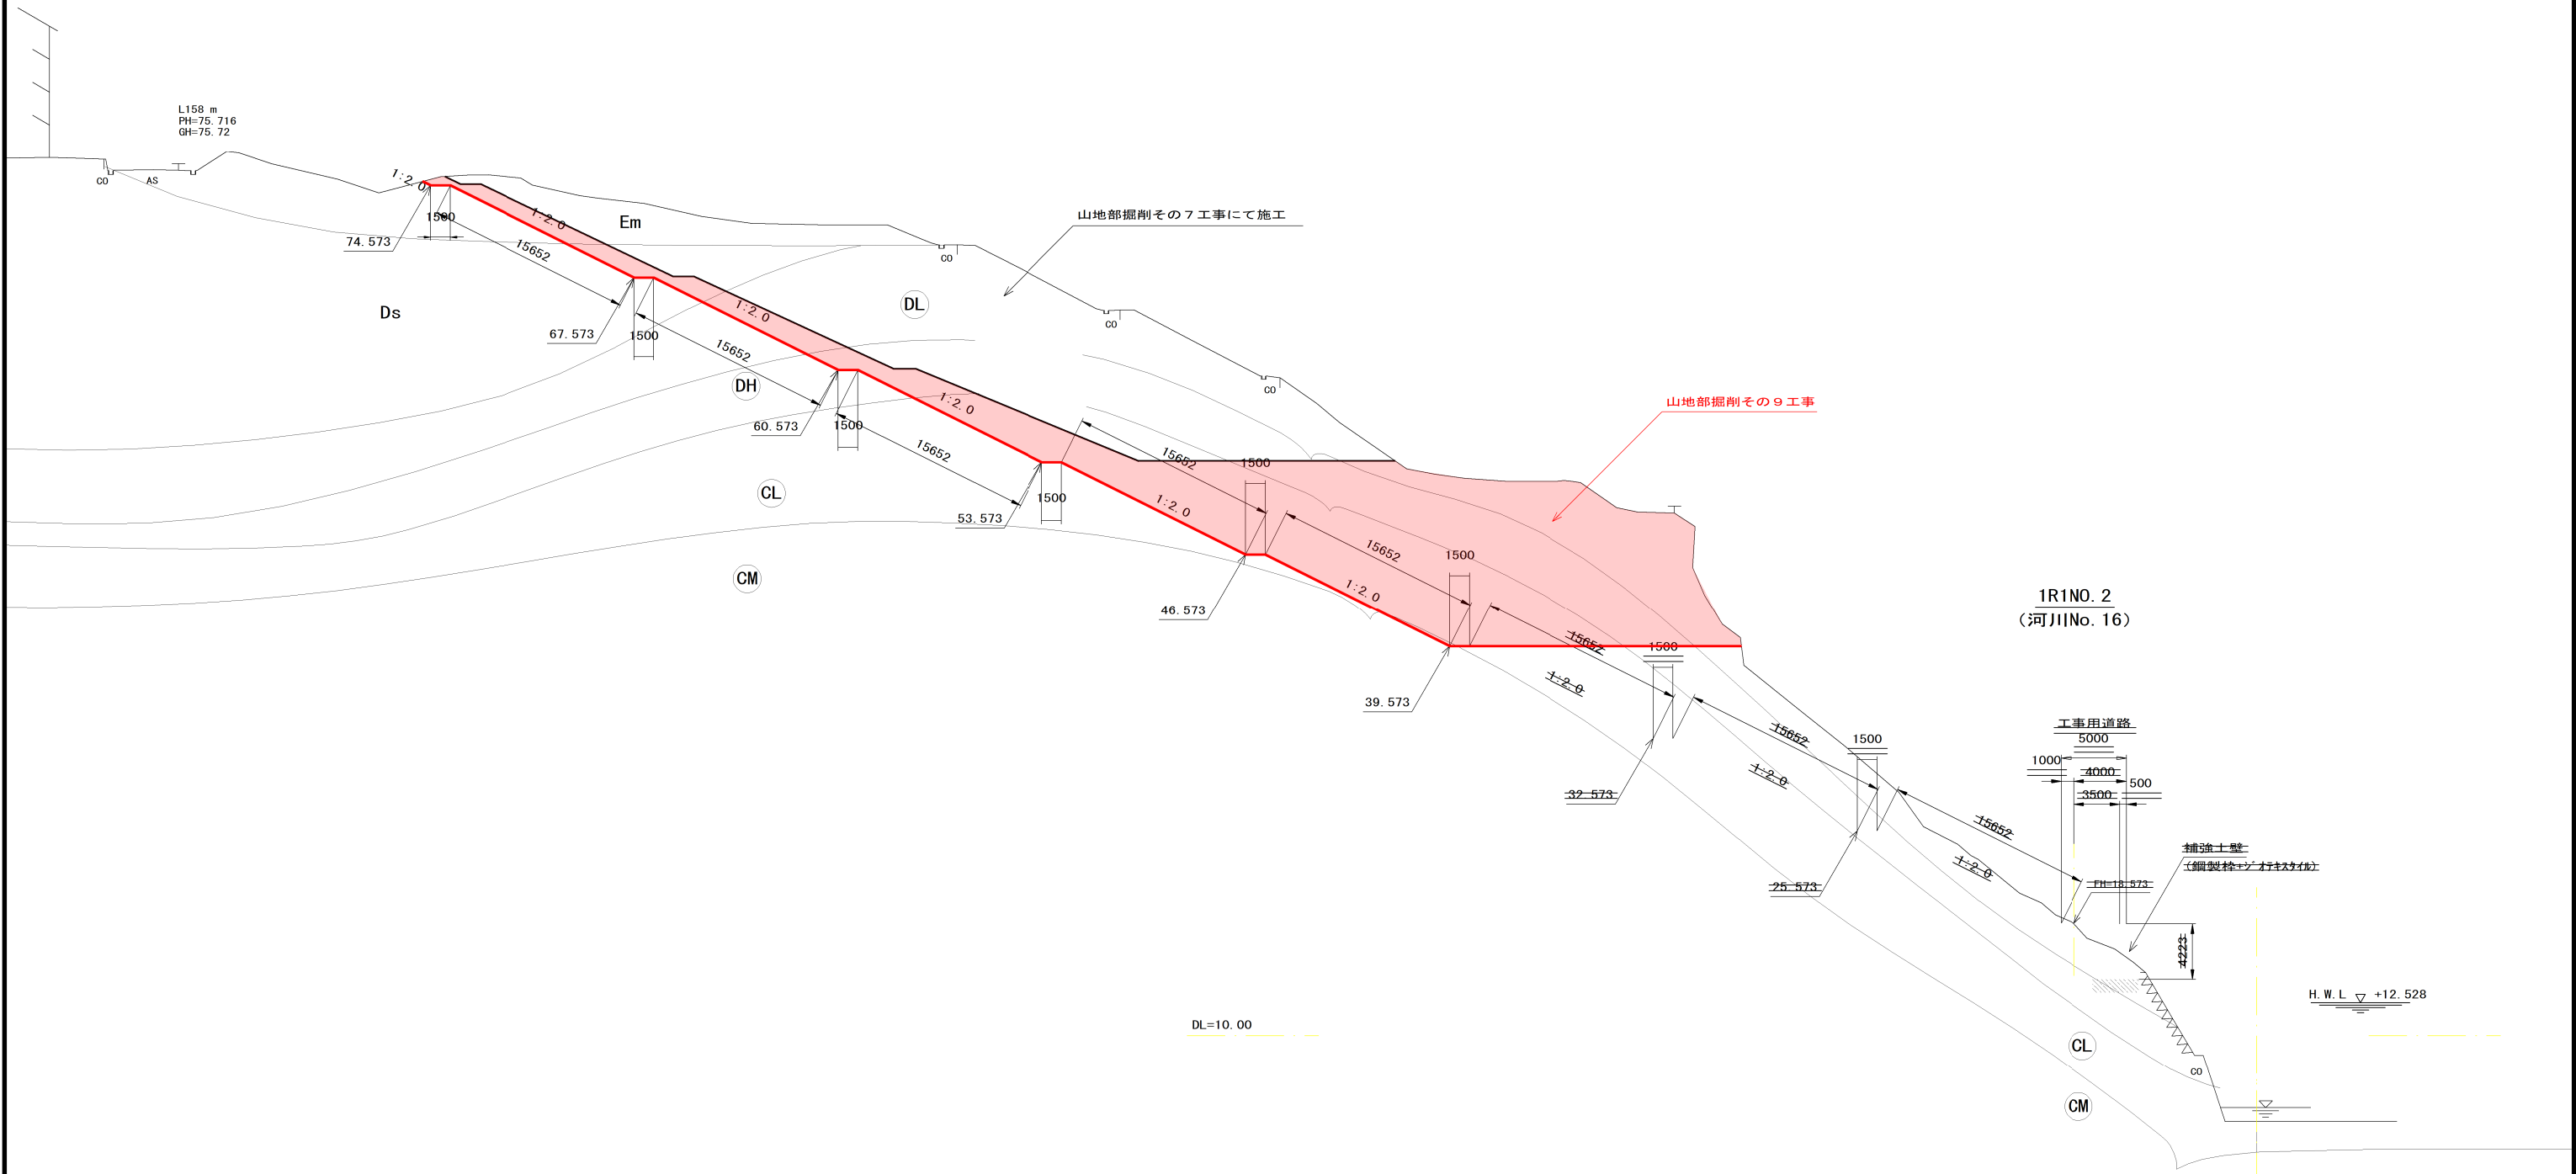

工事名	大河津分水路山地部掘削その9工事		
図面名	山地部掘削標準横断図		
作成年月日	令和2年2月		
縮尺	1 : 250	図面番号	3 / 8
会社名			
事業者名	北陸地方整備局 信濃川河川事務所		

※岩級区分線は当初想定である。